


DOCUMENT TROUVÉ SUR INTERNET

« Ce plan correspond au futur E.P.M. (Etablissement Pénitentiaire pour Mineurs) de l'un des quatre EPM du marché n°2. Sont en construction sur le même modèle : les EPM des sites de Lavaur (81), Orvault (44), Porcheville (78) et Marseille (13), bien qu'il puisse y avoir quelques variations.

« Le marché n°1 concerne trois EPM supplémentaires en projet, en construction, ou déjà construit suivant un modèle différent. Celui de Meyzieux a été effectivement inauguré en mars 2007. Les deux derniers sont situés à Chauconin (77) et à Quièvrechain (62).

« Présentés comme des centres éducatifs modernes de réinsertion, ces plans nous rappellent qu'un EPM est avant tout une prison : c'est à dire un lieu d'enfermement, d'isolement et de contrôle avec ses cellules et son unité disciplinaire.


« Nous encourageons la diffusion de ces plans afin de soutenir et documenter toute critique, toute lutte s'attaquant au système carcéral. »

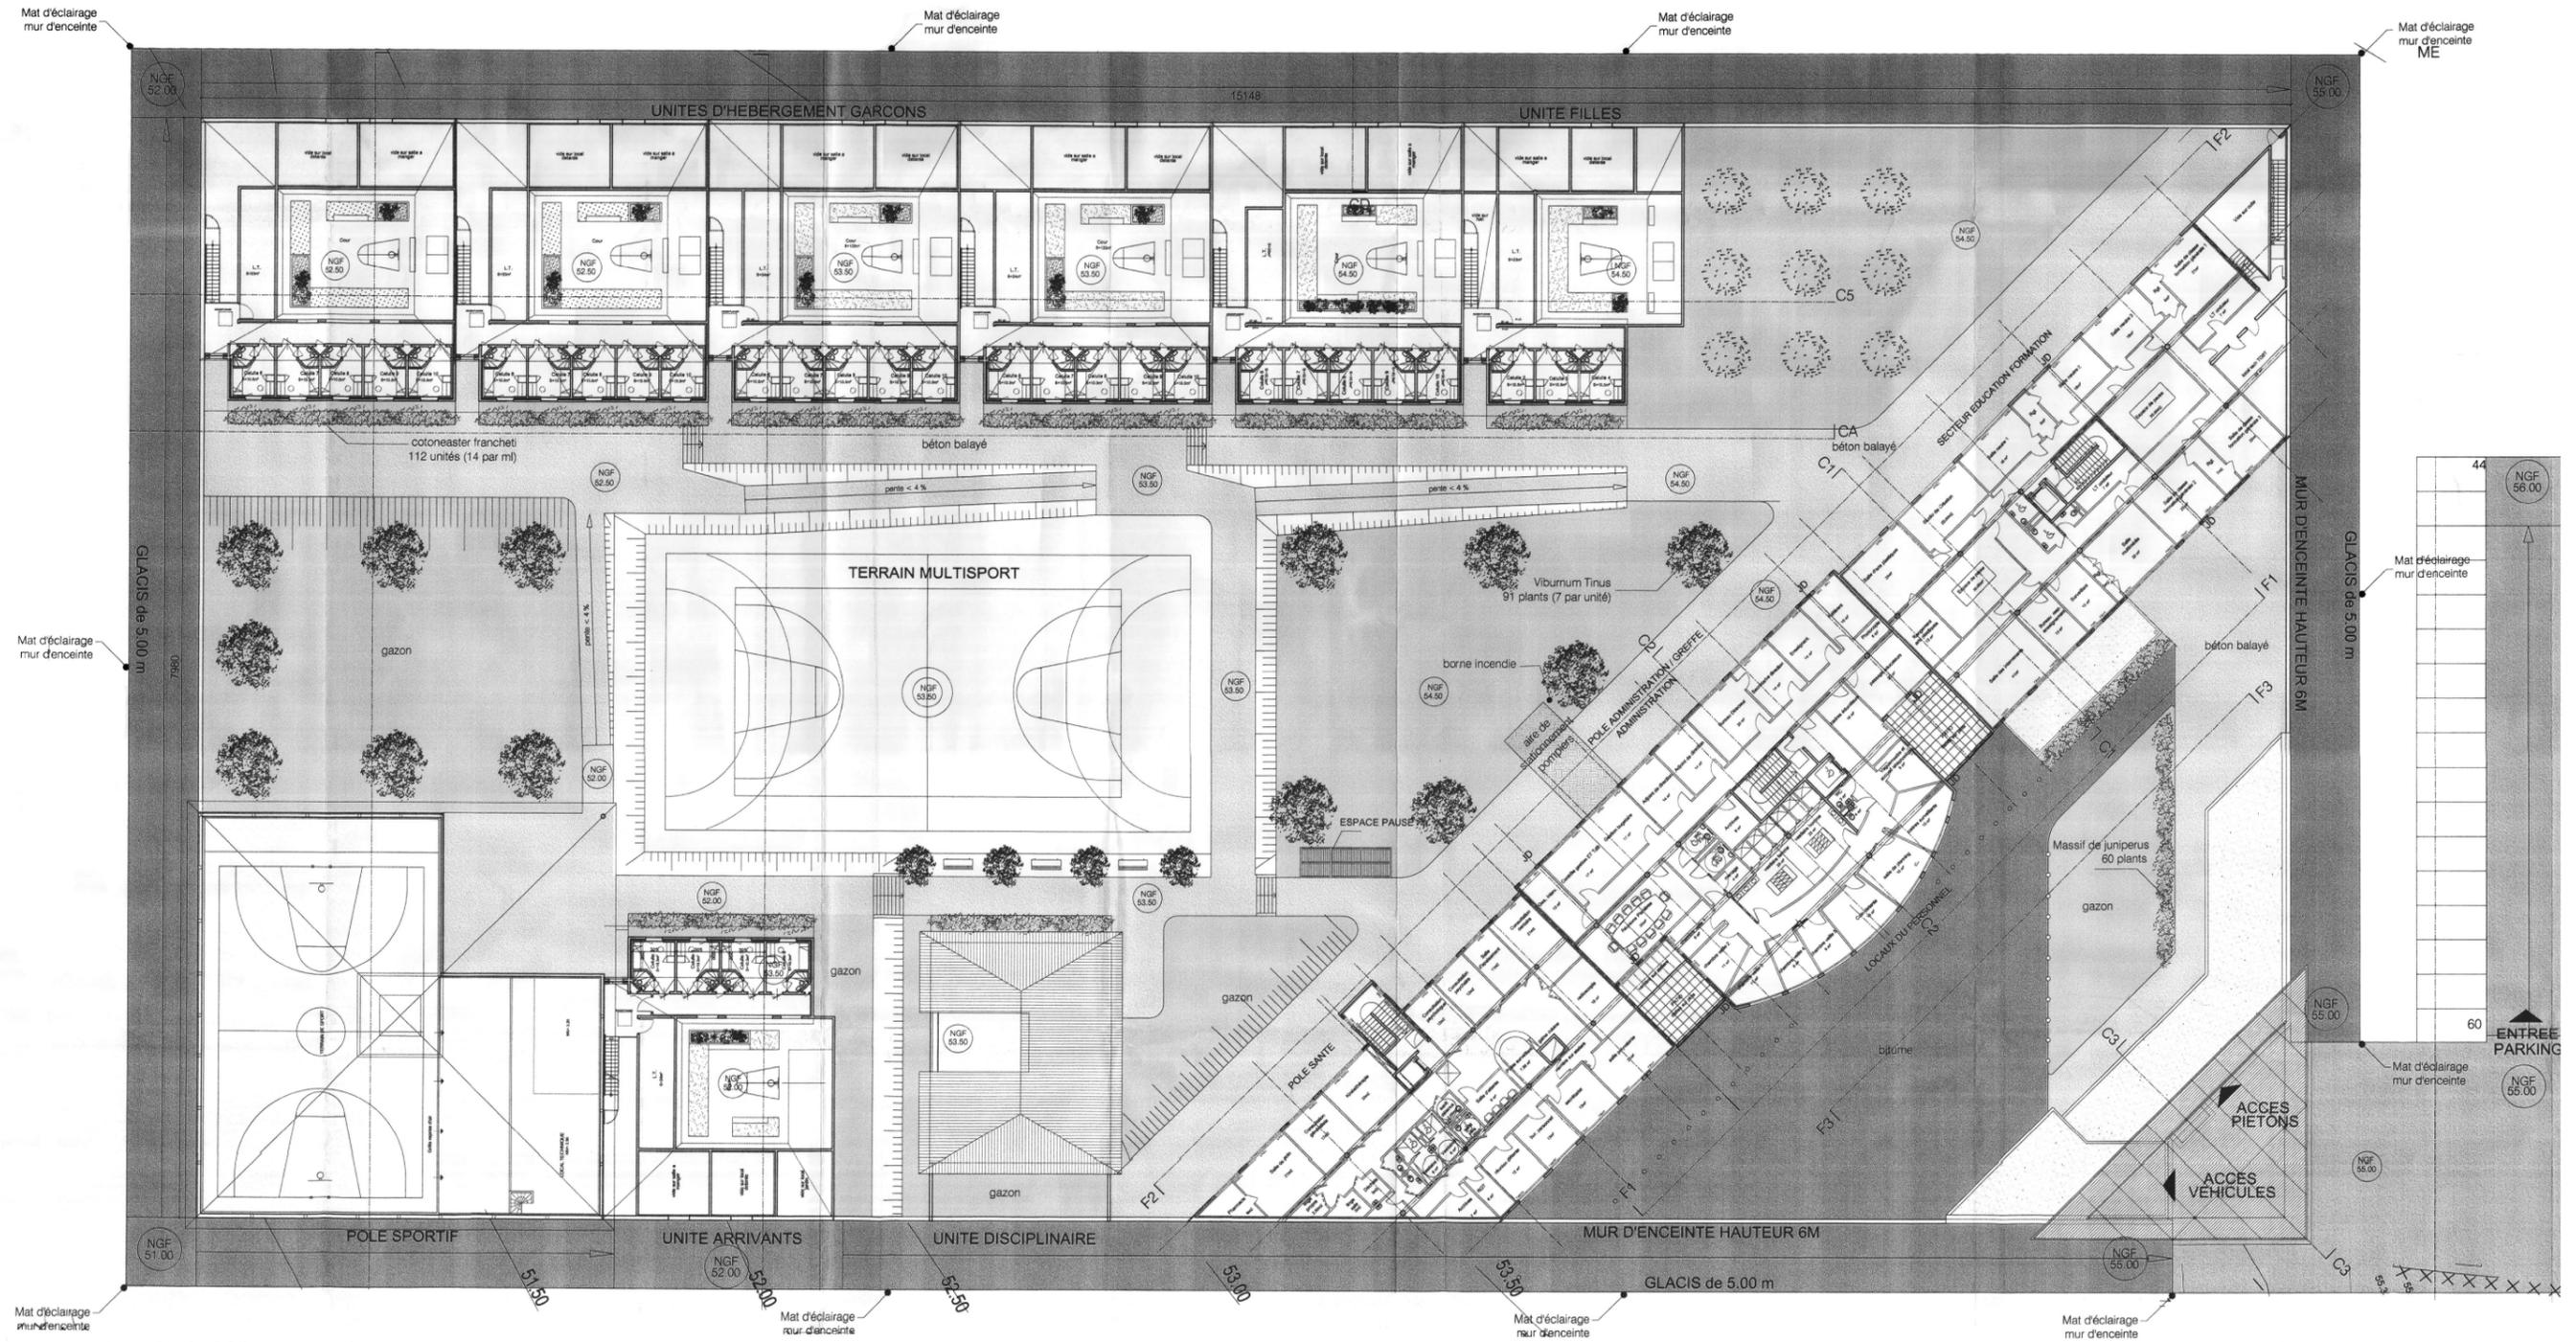

ETABLISSEMENTS PENITENTIAIRES POUR MINEURS

E.P.M. - MARCHÉ 2

SITES de LAVAU (81) - ORVAULT (44) - MARSEILLE (13) - PORCHEVILLE (78)

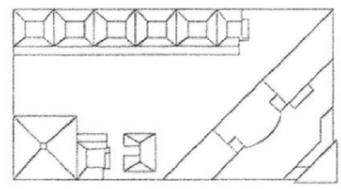MAITRE D'OUVRAGE MINISTERE DE LA JUSTICE 		MANDATAIRE MAITRE D'OUVRAGE AMOTMJ 30, rue du Château des Rentiers 75 013 PARIS Tél. 01.53.94.88.80 Fax. 01.53.94.89.30 Pour le Directeur Général et par délégation, Quang-Dang TRAN, Directeur, Adjoint du Directeur général							
ARCHITECTE ADRIEN FAINSILBER & ASSOCIES 7, rue Salvador Allende 92 000 NANTERRE Tél. 01.55.69.36.20 Fax. 01.55.69.36.21 E.mail agence@fainsilber.com 		ENTREPRISE GENERALE LEON GROSSE BETEG 163, boulevard des Etats-Unis 69 373 LYON cedex 08 Tél. 04.78.78.81.00 Fax. 04.78.01.08.29 E.mail beteg@leongrosse.fr 							
CONTROLEUR TECHNIQUE APAVE 172, avenue Marcel Dassault 60 000 BEAUVAIS Tél. 03.44.45.28.36 Fax. 03.44.45.65.24		COORDONNATEUR S.P.S. COSSEC 254, rue de Bercy 75579 PARIS cedex 12 Tél. 01.44.87.88.00 Fax. 01.44.87.89.44							
PC 		03 PLAN D'ENSEMBLE R+1							
Document établi par : ADRIEN FAINSILBER & ASSOCIES 7, rue Salvador Allende 92 000 NANTERRE Tél. 01.55.69.36.20 Fax. 01.55.69.36.21 E.mail agence@fainsilber.com		Echelle : 1/200ème Etabli par : Vérifié par : Affaire E.P.M. - Marché 2							
Emetteur	Lot n°	N° document	Indice	Localisation	Type document	Statut	Nb pages	1ère emission	Date indice
AFA		03					1		